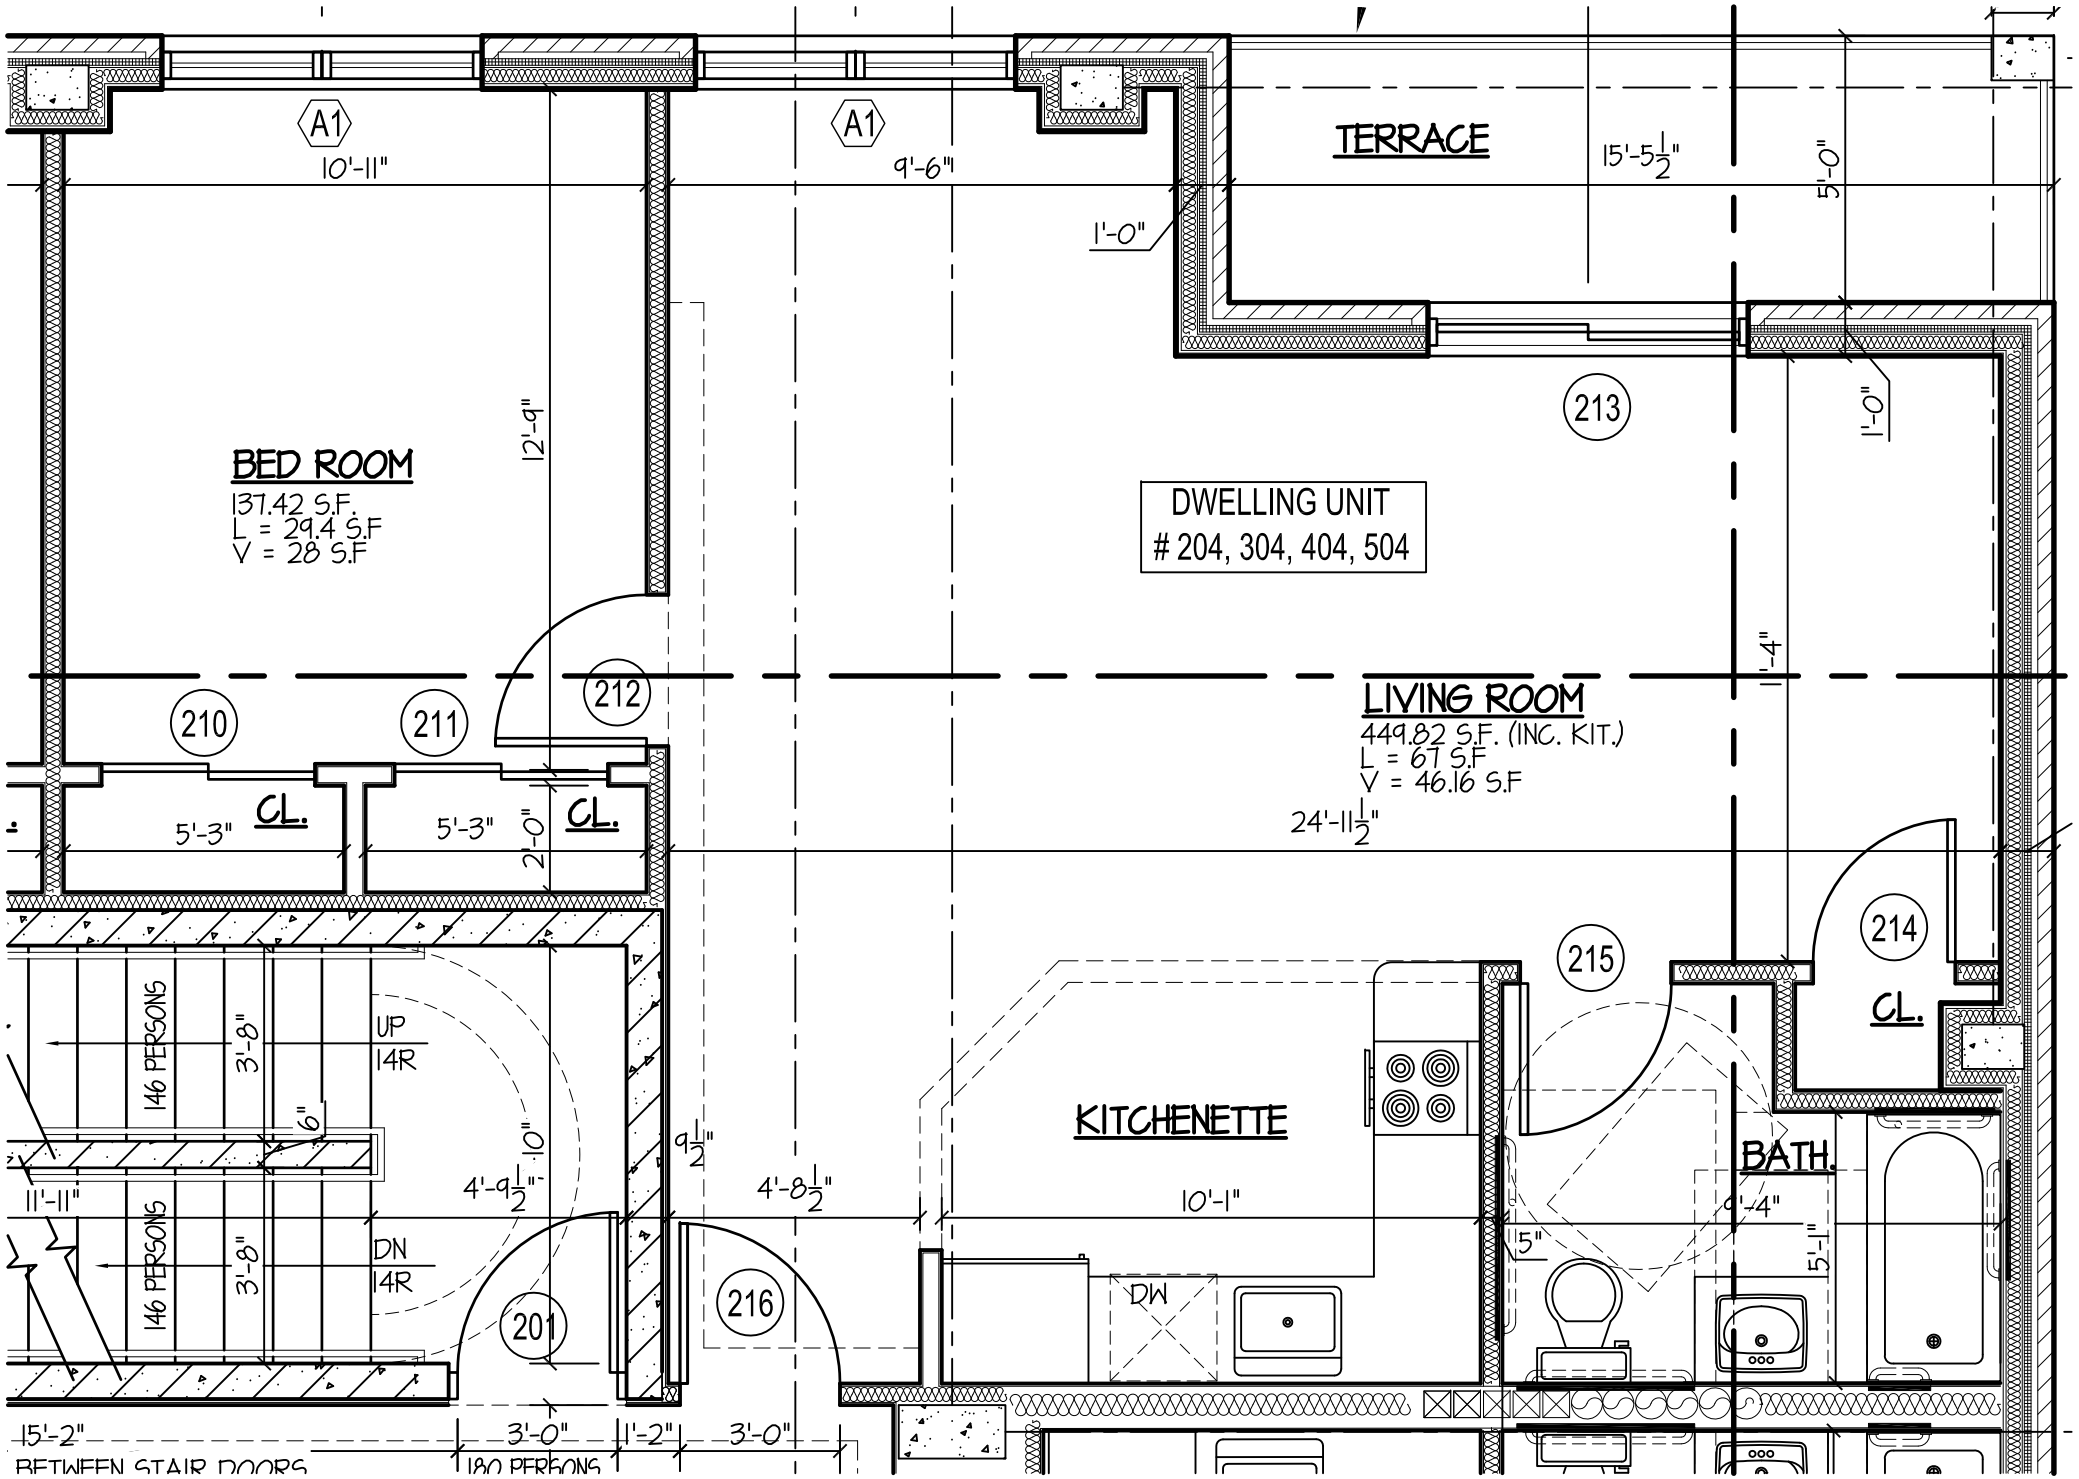
A1
10'-11"
A1
9'-6"
TERRACE
15'-5½"
5'-0"
1'-0"
213
1'-0"
BED ROOM
137.42 S.F.
L = 29.4 S.F
V = 28 S.F
12'-9"
DWELLING UNIT
204, 304, 404, 504
1'-4"
LIVING ROOM
449.82 S.F. (INC. KIT.)
L = 67 S.F
V = 46.16 S.F
24'-11½"
210
211
212
CL.
5'-3"
CL.
5'-3"
2'-0"
214
215
CL.
146 PERSONS
3'-8"
UP
14R
6"
4'-9½"
10"
9½"
4'-8½"
KITCHENETTE
10'-1"
BATH.
11'-11"
146 PERSONS
3'-8"
DN
14R
DW
5"
5'-1"
201
216
15'-2"
BETWEEN STAIR DOORS
3'-0"
180 PERSONS
1'-2"
3'-0"