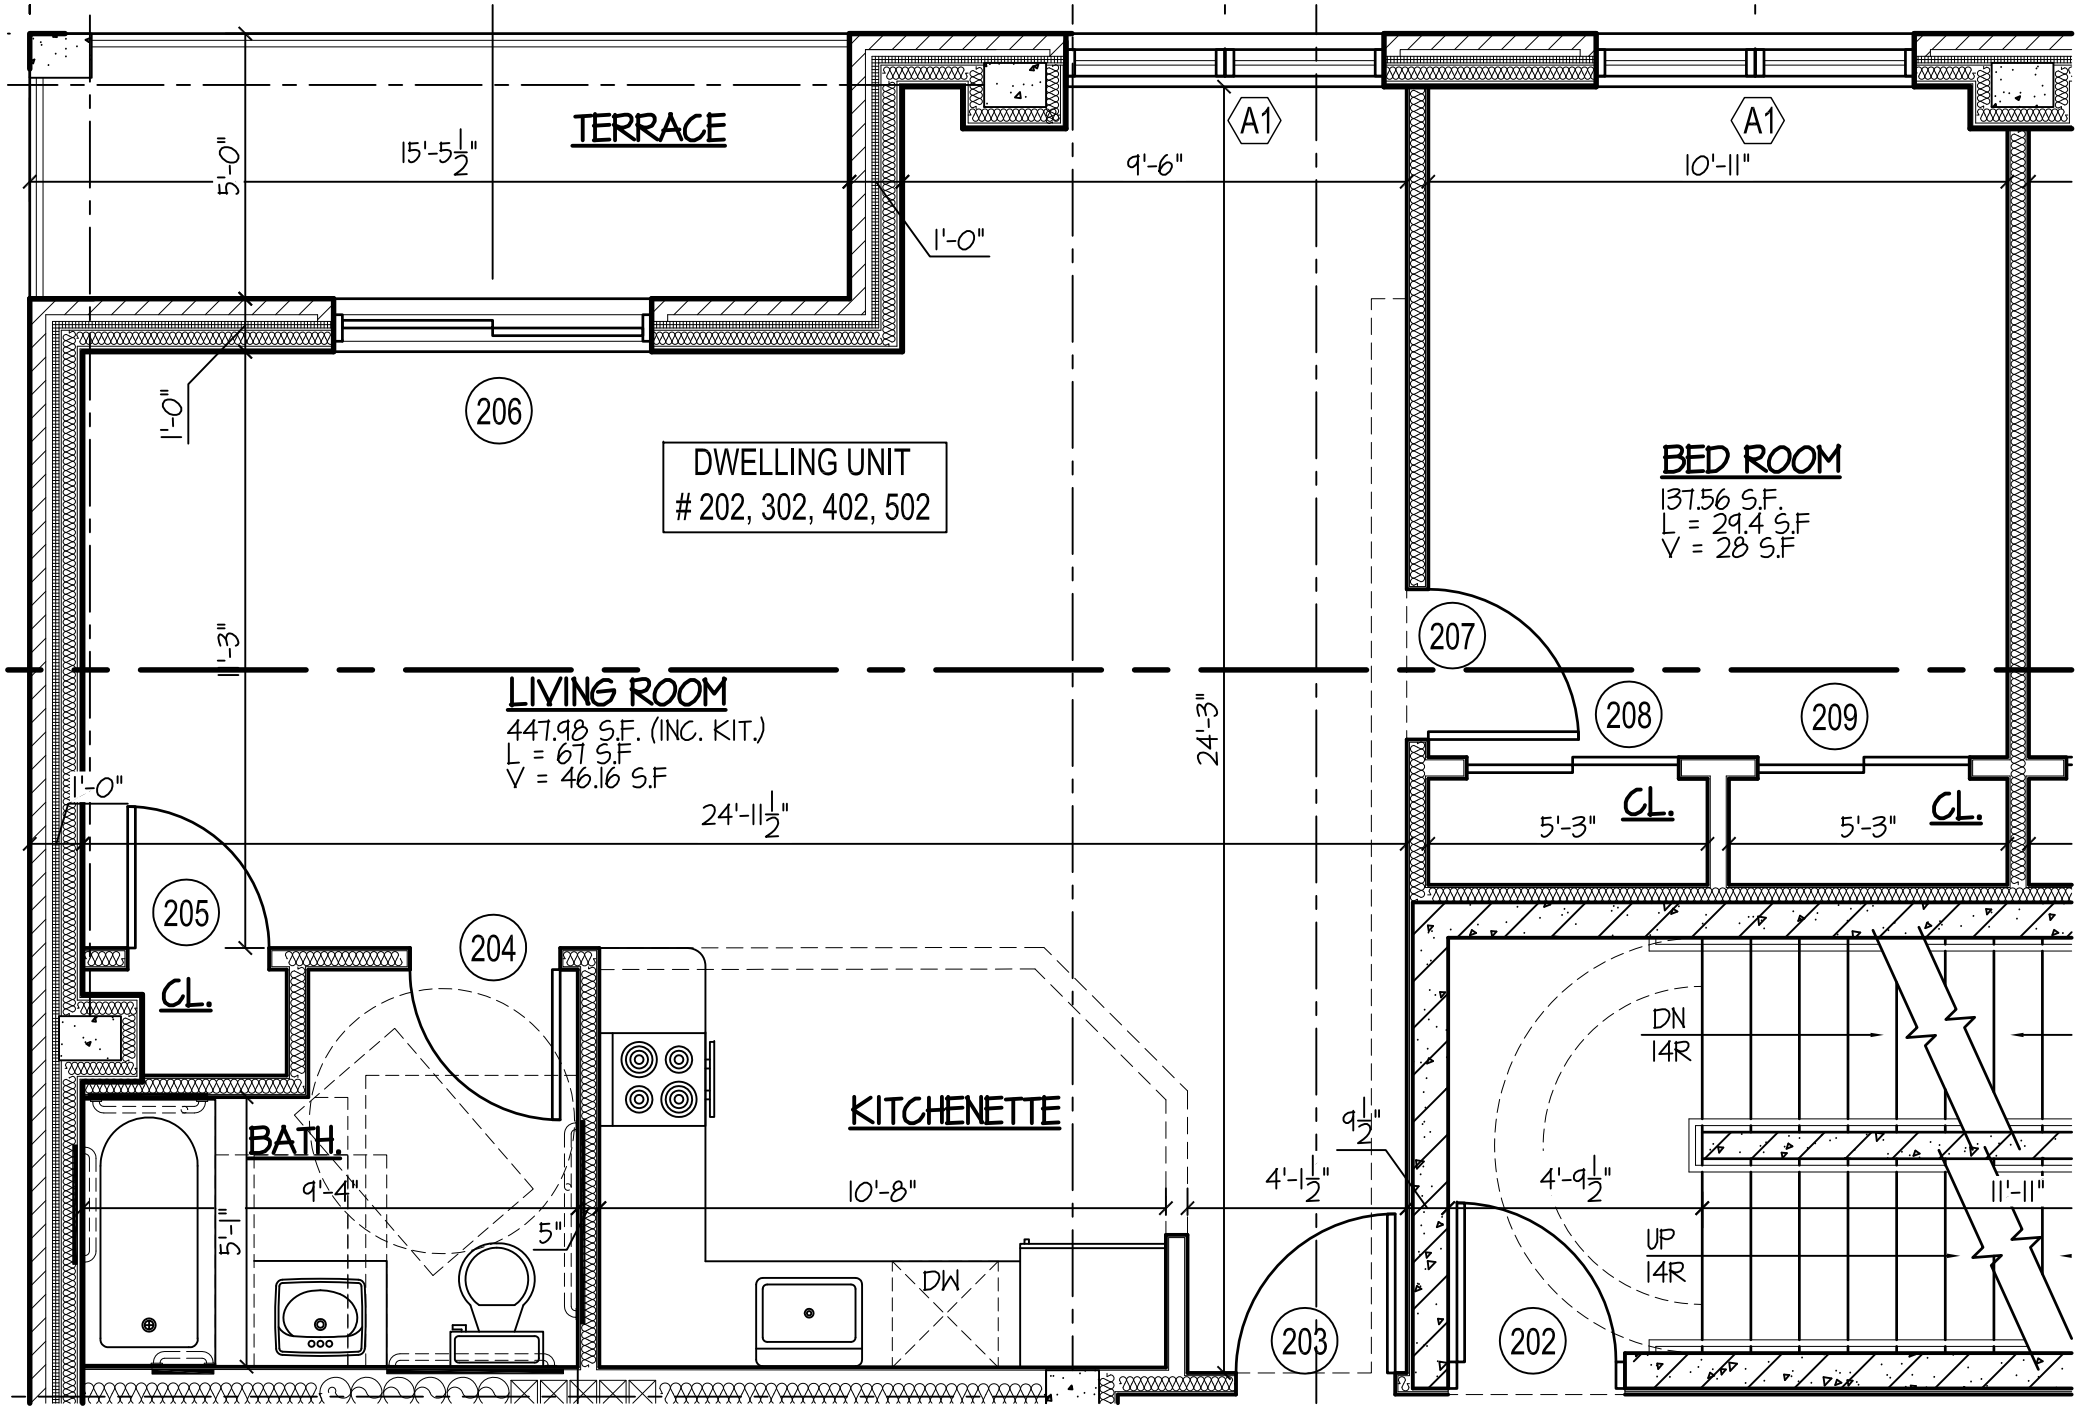
TERRACE
15'-5 1/2"
5'-0"
1'-0"
9'-6"
A1
A1
10'-11"
206
DWELLING UNIT
202, 302, 402, 502
BED ROOM
137.56 S.F.
L = 29.4 S.F
V = 28 S.F
207
208
209
1'-3"
LIVING ROOM
447.98 S.F. (INC. KIT.)
L = 67 S.F
V = 46.16 S.F
24'-3"
24'-11 1/2"
1'-0"
5'-3"
CL.
5'-3"
CL.
205
CL.
204
BATH.
9'-4"
5'-1"
5"
KITCHENETTE
10'-8"
DW
9 1/2"
4'-1 1/2"
4'-9 1/2"
DN
14R
UP
14R
11'-11"
203
202